


Mehrfamilienhaus Rosenstraße 6 73054 Eislingen

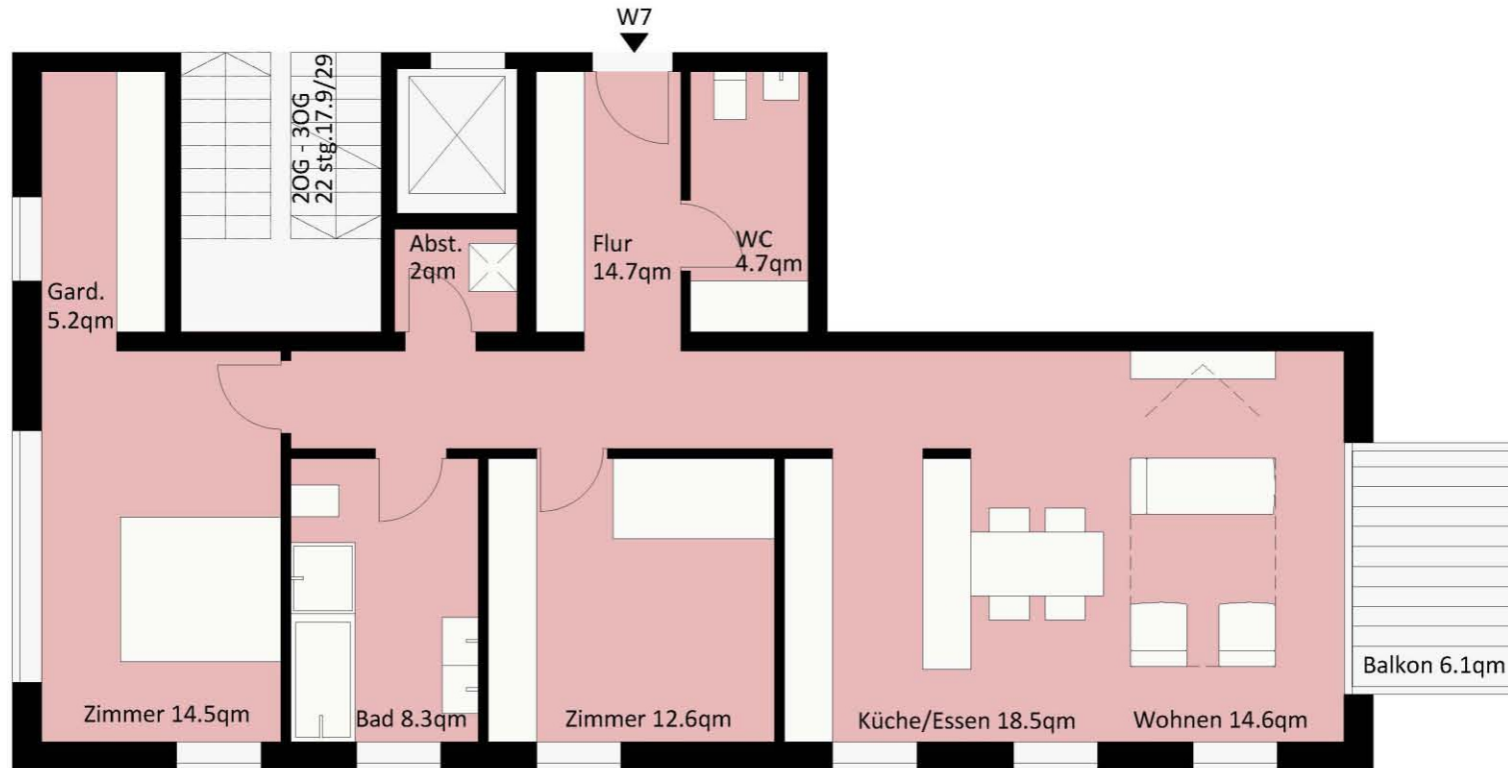

Grundriss Wo 7
3-Zimmer mit Balkon
98,20 m²
2.Obergeschoss
M 1:100