


Mehrfamilienhaus Rosenstraße 6 73054 Eislingen

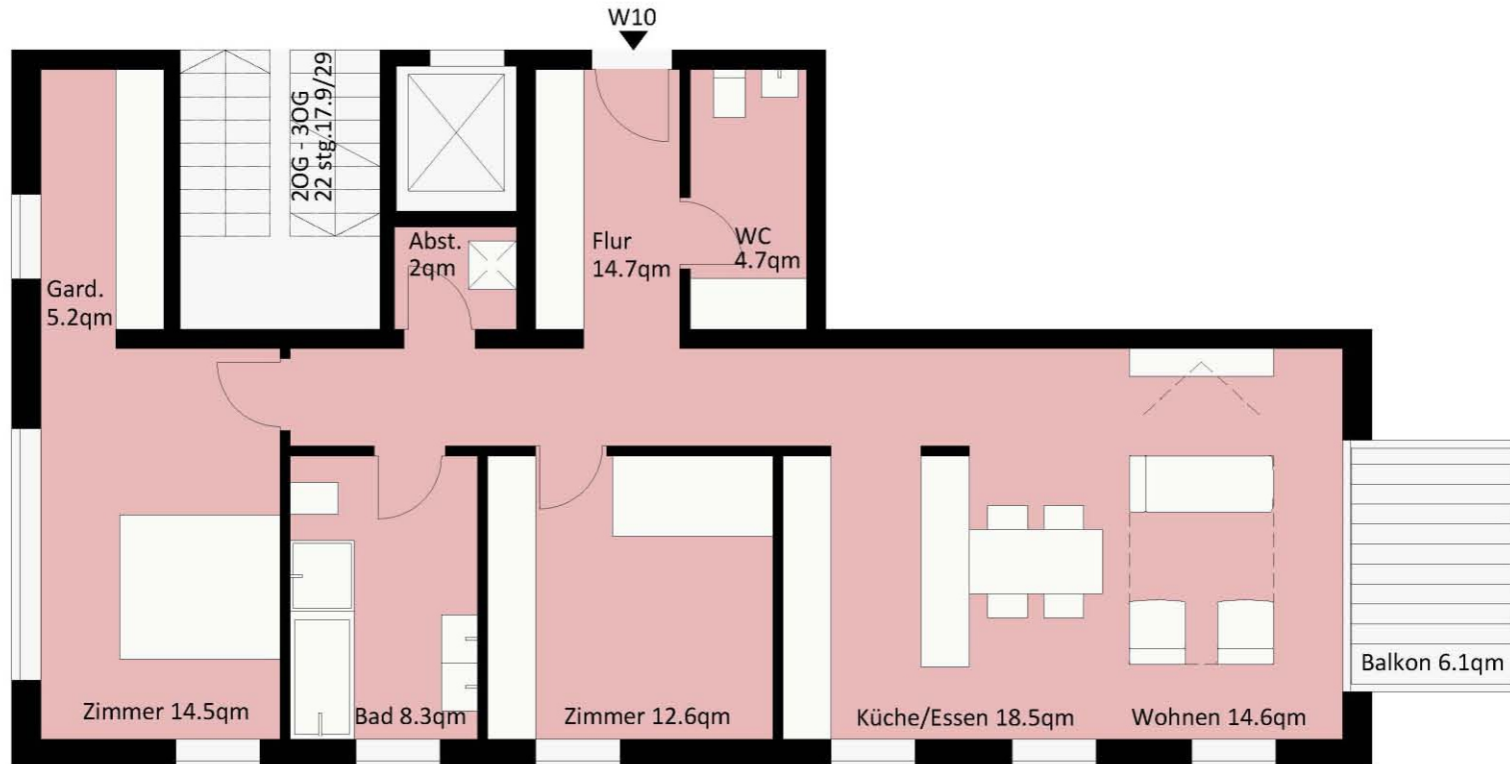

Grundriss Wo 10
3-Zimmer mit Balkon
98,20 m²
3.Obergeschoss
M 1:100